



AREA Sarl
Conception - Etudes - Maîtrise d'œuvre
Espaces Publics - Paysage - V.R.D.
Tel : 03 23 53 02 28 - Fax : 03 23 59 46 65
1 Rue des Fondours
ZAC des Entreprises
02200 SOISSONS

Maître d'ouvrage : Ville de Saint-Leu-d'Esserent
Département : Oise
N° d'affaire : 60584-1903


Désignation :

Requalification de la rue d'Hardilière - RD 12

Désignation : Plan masse général		Echelle : 1/500
Date : 01/03/23		
Phase : SUB	N° de Plan : 60584-1903-SUB-MAS	CA : G.F. Tech : H.P.

Indice :	Modifications :	Date :	Validation :
1	Première diffusion	01/03/23	

Partenariat :

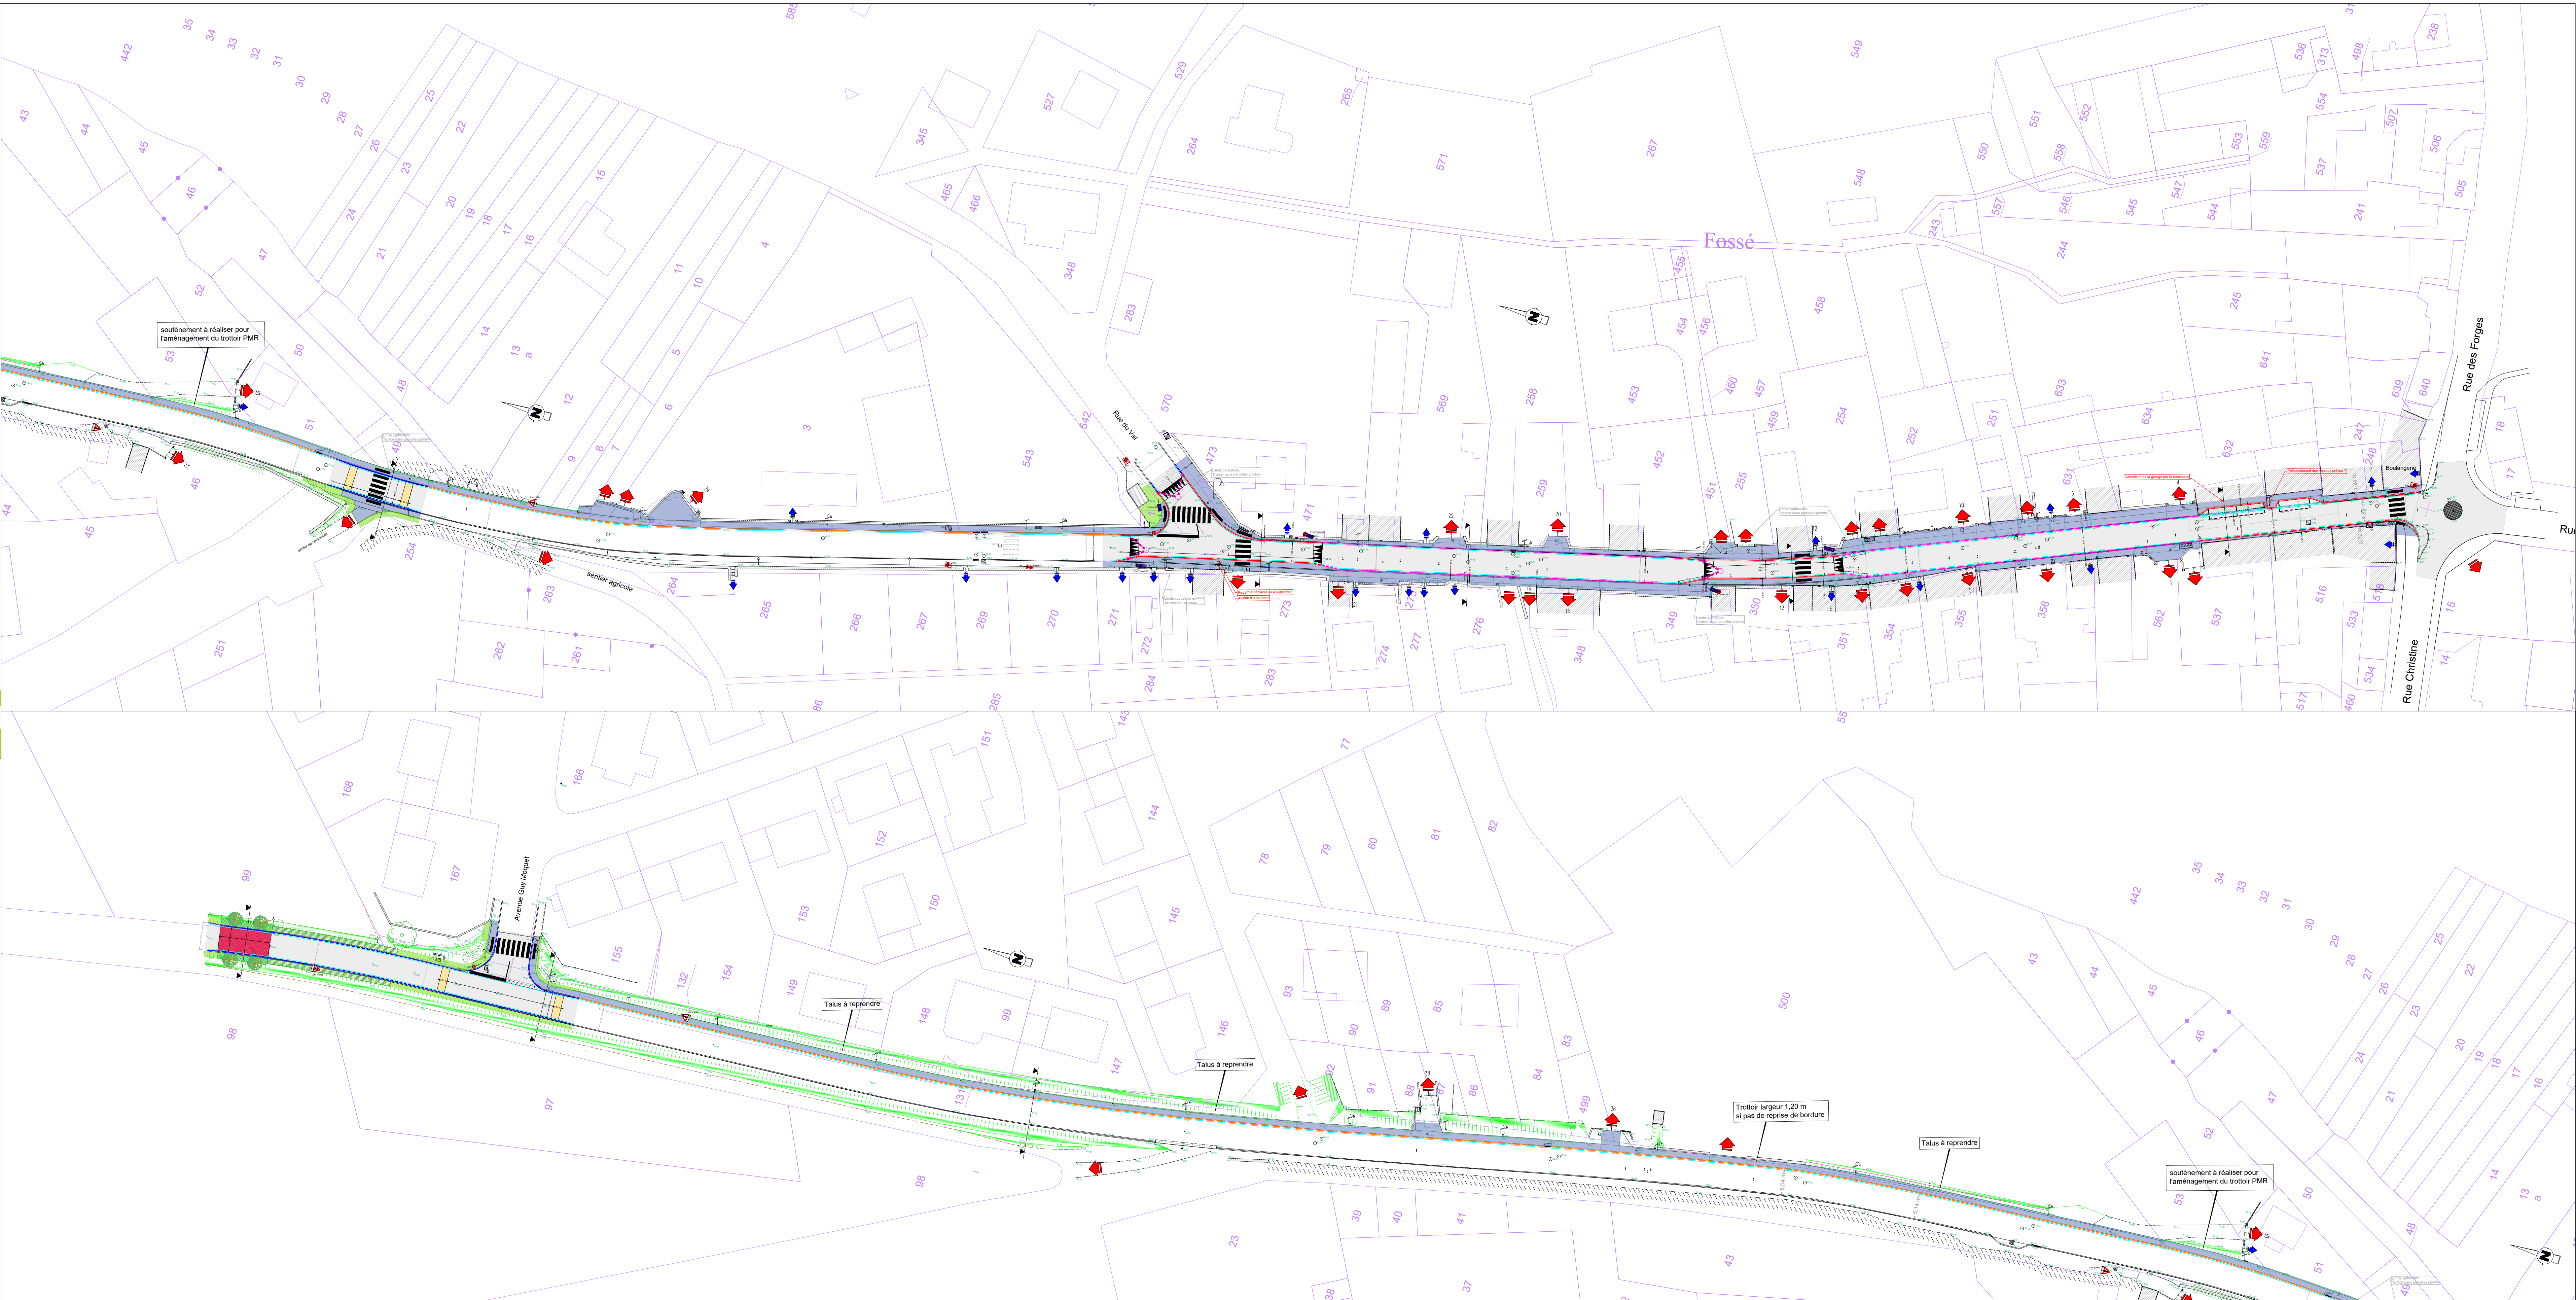

- Légende :
- Voirie en enrobé noir
 - Entrée cochère et trottoir en enrobé noir
 - Résine pépite sur les rampants des surélévations de chaussée
 - Haie de charmille
 - Massifs arbustifs
 - Engazonnement
 - Bordure granit type T
 - Bordure granit type A
 - Bordure T2 béton
 - Bordure A2 béton
 - Bordure CS1 béton
 - Bordurette P1 béton