



AREA Sarl

Conception - Études - Maîtrise d'œuvre

Espaces Publics - Paysage - V.R.D.

Tel : 03 23 53 02 28 - Fax : 03 23 59 46 65

1 Rue des Fondours

ZAC des Entreprises

02200 SOISSONS

Maître d'ouvrage : Ville de Saint-Leu-d'Esserent
Département : Oise
N° d'affaire : 60584-1903


Désignation :

Requalification de la rue d'Hardilière - RD 12

Désignation :	Plan masse général	Echelle : 1/500
Phase : SUB	N° de Plan : 60584-1903-SUB-MAS	Date : 01/03/23
CA : G.F.	Tech : H.P.	

Indice :	Modifications :	Date :	Validation :
1	Première diffusion	01/03/23	

Partenariat :

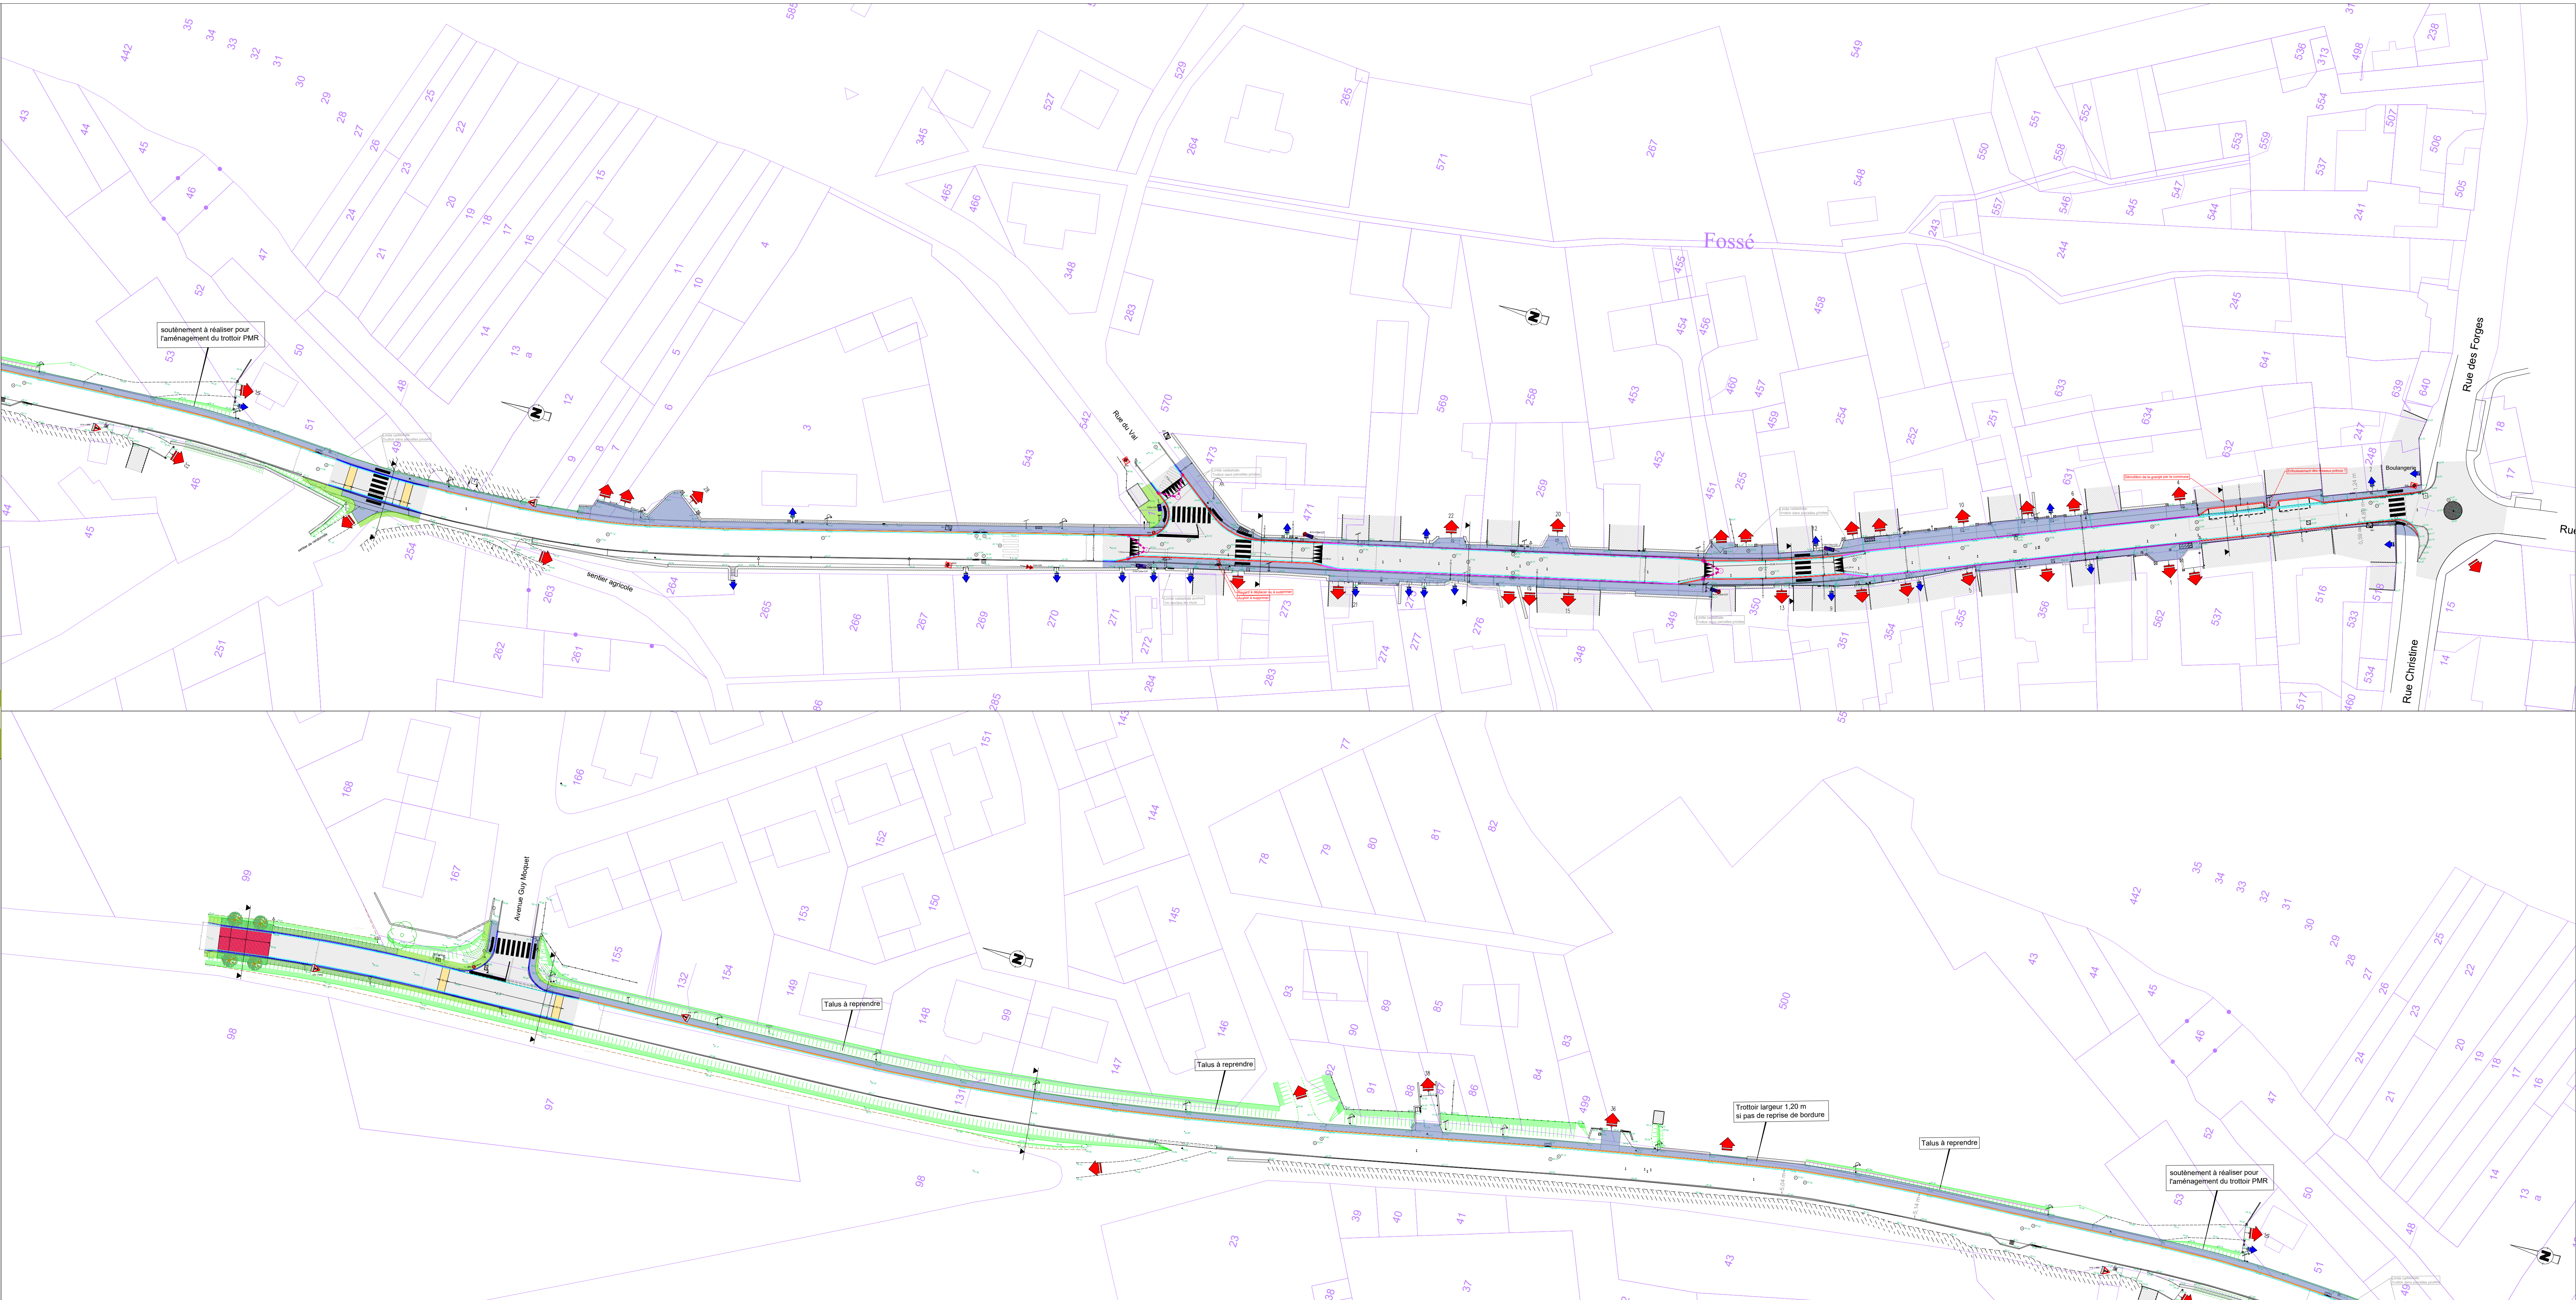

Légende :

-  Voirie en enrobé noir
-  Entrée cochère et trottoir en enrobé noir
-  Résine pépite sur les rampants des surélévations de chaussée
-  Haie de charmille
-  Massifs arbustifs
-  Engazonnement
-  Bordure granit type T
-  Bordure granit type A
-  Bordure T2 béton
-  Bordure A2 béton
-  Bordure CS1 béton
-  Bordurette P1 béton