



**AREA Sarl**  
 Conception - Etudes - Maîtrise d'oeuvre  
 Espaces Publics - Paysage - V.R.D.  
 Tel : 03 23 53 02 28 - Fax : 03 23 59 46 65  
 1 Rue des Fondreaux  
 ZAC des Entrepôts  
 02200 SOISSONS

**Maître d'ouvrage :** Ville de Saint-Leu-d'Esserent  
**Département :** Oise  
**N° d'affaire :** 60584-1903

**Désignation :**  
**Requalification de la rue d'Hardillière - RD 12**


**Désignation :** Profils en travers  
**Echelle :** 1/250  
**Date :** 01/03/23  
**Phase :** SUB  
**N° de Plan :** 60584-1903-SUB-PFL  
**CA :** G.F. **Tech :** H.P.

Indice	Modifications	Date	Validation
1	Première diffusion	01/03/23	


**Partenariat :**




**AS1 - Effet de porte - Profil en travers**

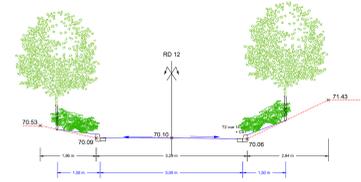


**AS2 - Surélévation de chaussée - intersection rue Guy Moquet**

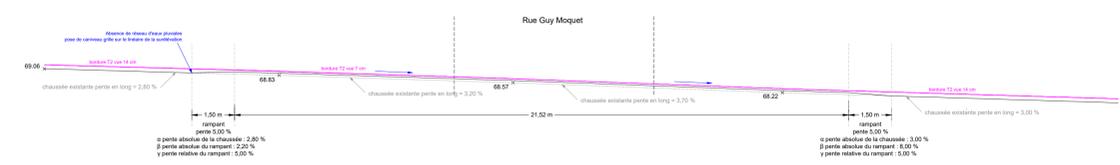


**AS2 - Profil en travers**

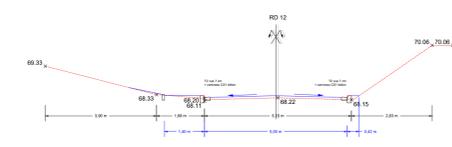


**Profil en travers en section courante hors zone 30**  
Création d'un trottoir PMR

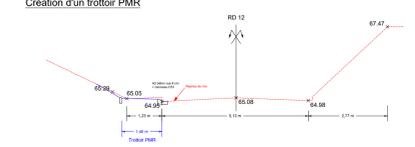


**AS3 - Surélévation de chaussée en section courante**

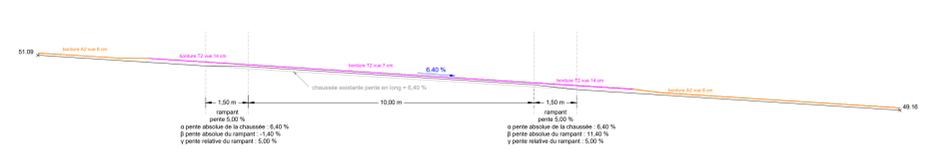


**AS3 - Profil en travers**

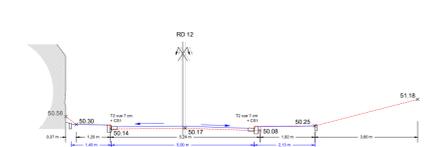


**AS4 - Plateau surélevé et écluse en intersection**

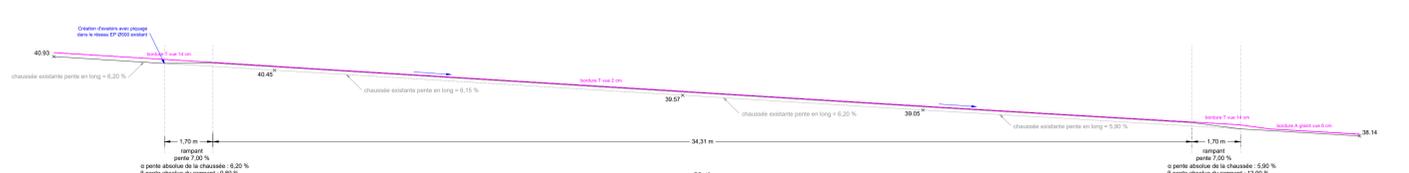


**AS4 - Profil en travers - plateau surélevé et écluse à rétrécissement unilatéral**

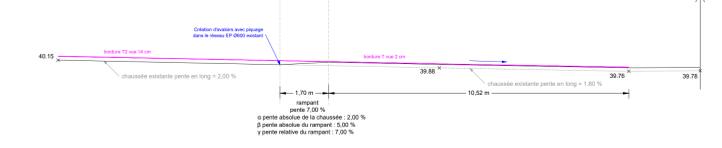


**AS5 - Plateau surélevé et écluse en section courante**

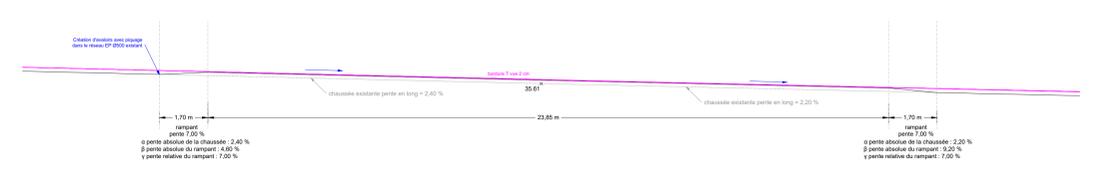

**AS5 - Profil en travers**

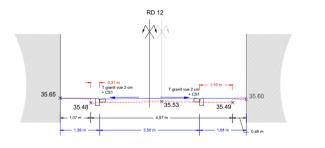

**Profil en travers stationnement en encoche**

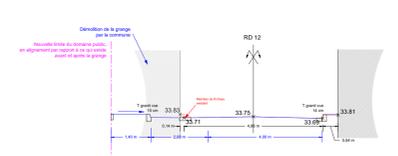

**Profil en travers en section courante en zone 30**

