Envoyé en préfecture le 16/10/2023
Reçu en préfecture le 16/10/2023
Publié le 16/10/2023
ID : 060-216005777-20231010-DEL20231016AR-DE

AREA Sarl
Conception - Etudes - Maîtrise d'oeuvre
Espaces Publics - Paysage - V.R.D.

Tel : 03 23 53 02 28 - Fax : 03 23 59 46 65
1 Rue des Fondeurs
ZAC des Entrepôts
02200 SOISSONS

Maître d'ouvrage : Ville de Saint-Leu-d'Esserent

Département : Oise

N° d'affaire : 60584-1903

Désignation :

Requalification de la rue d'Hardilière - RD 12

Désignation : Profils en travers		Echelle : 1/250	
		Date : 01/03/23	
Phase : SUB	N° de Plan : 60584-1903-SUB-PFL	CA : G.F.	Tech : H.P.

Indice :	Modifications :	Date :	Validation :
1	Première diffusion	01/03/23	

Partenariat :

AS1 - Effet de porte - Profil en travers

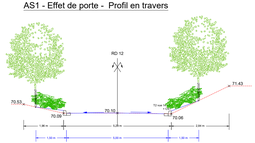

AS2 - Surélévation de chaussée - intersection rue Guy Moquet

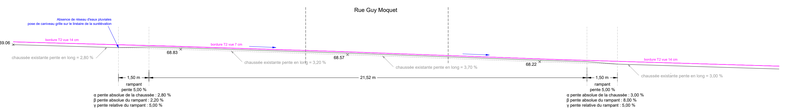

AS3 - Surélévation de chaussée en section courante

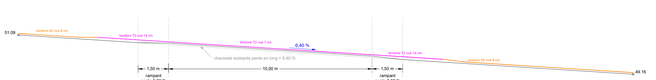

AS2 - Profil en travers

Profil en travers en section courante hors zone 30

Création d'un trottoir PMR

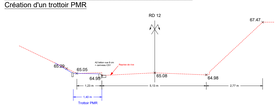

AS3 - Profil en travers

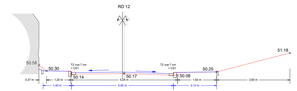

AS4 - Plateau surélevé et écluse en intersection

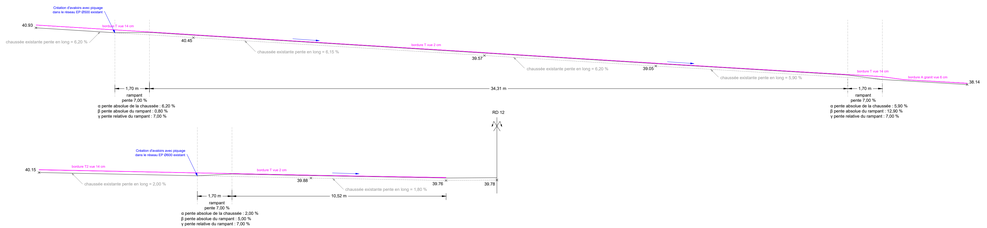

AS4 - Profil en travers - plateau surélevé et écluse à rétrécissement unilatéral

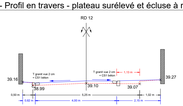

AS5 - Plateau surélevé et écluse en section courante

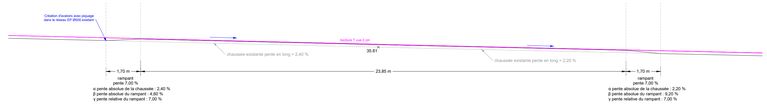

AS5 - Profil en travers

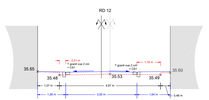

Profil en travers stationnement en encoche

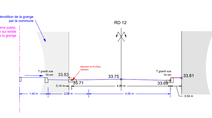
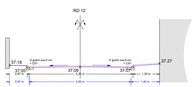
Profil en travers en section courante en zone 30